



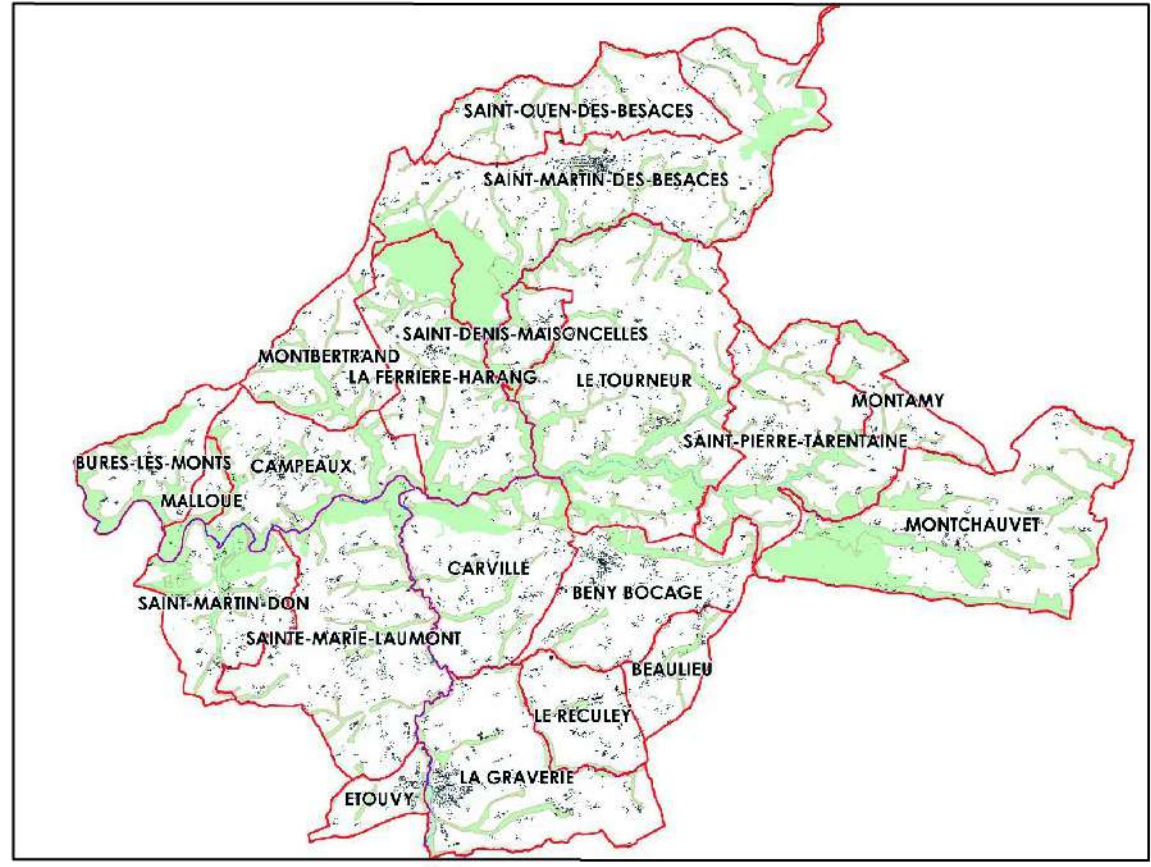

Plan n° 6a
Réseaux d'alimentation en eau potable
1/25000

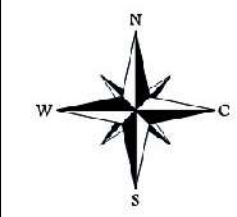

PHARO architectes associés - Mandataire
Architecture et Urbanisme
63 boulevard OYON 72100 LE MANS

PHARO
architectes et urbanistes

EDATER
Stratégie territoriale
34 avenue du 6 juin 14000 CAEN

edater

GAMA Environnement
Démarche environnementale - Concertation
57-59 Avenue de la Côte de Nacre 14000 CAEN

gama

GB Infographie
Numérisation - SIG
19 rue Pierre Mendes France B2100 CASTEL-SARASIN

gb
infographie

Dossier d'arrêt de projet
Vu pour être annexé à la délibération du 15 octobre 2020
Echelle 1/25000

Canalisations d'eau potable

