


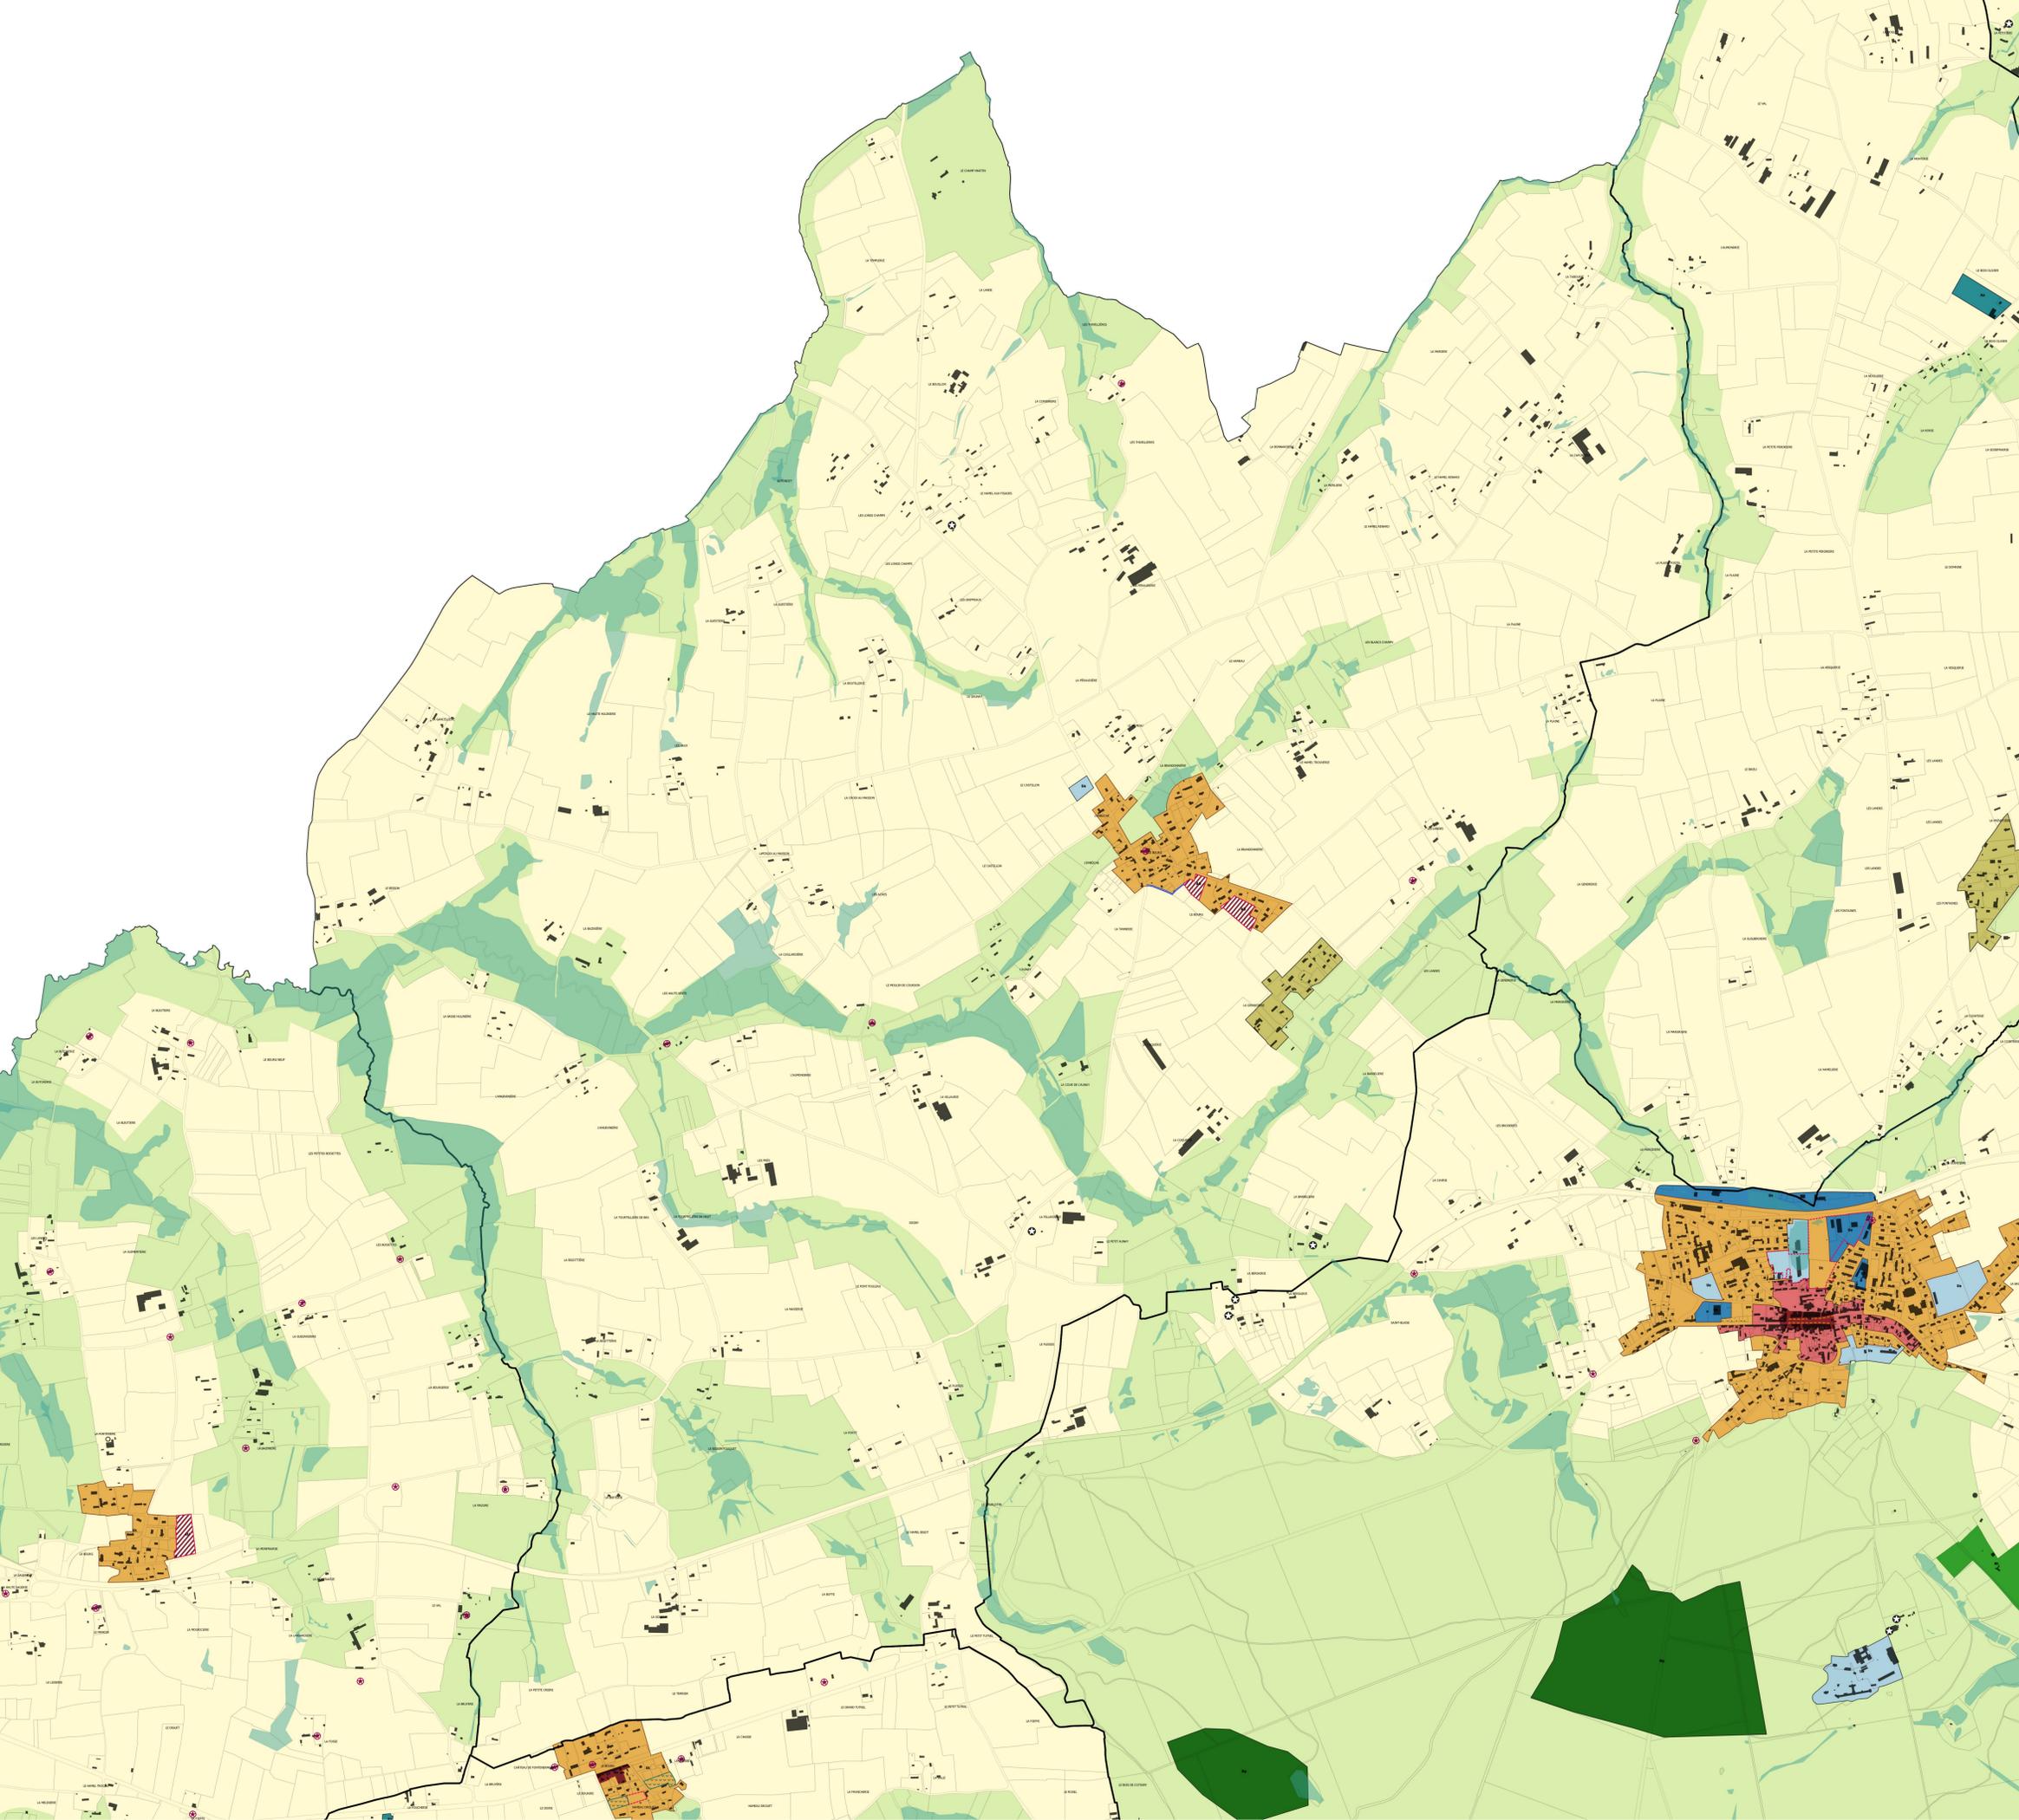

Plan Local d'Urbanisme intercommunal

Version de travail

Règlement graphique  
Commune : Courson



**ZONES URBAINES (U)**

- Centres villes et centres bourgs historiques (Ua)
- Centres bourgs relativement denses (Ub)
- Zones urbaines des communes rurales et péri-urbaines (Uc)
- Zones urbaines des hameaux structurants (Uh)
- Zone urbaine à vocation principale d'équipements (Ue)
- Zone urbaine à vocation principale d'activités économiques (Ux)
- Zone urbaine à vocation principale d'activités touristiques (Ut)

**ZONES A URBANISER POTENTIELLES (AU)**

- Zones à urbaniser à vocation principale d'habitat
- Zones à urbaniser à vocation principale d'activités économiques (AUx)
- Zones à urbaniser à vocation principale d'équipements (AUe)

**Zone Naturelle**

- N : Zones naturelles
- Nt : Zones naturelles permettant les constructions à vocation touristique (STECAL Touristique)
- Ng : Zones naturelles encadrant les activités liées au golf
- Ngc : Zones naturelles permettant les constructions au sein du golf
- Nx : Zones Naturelles permettant les constructions à vocation économique (STECAL économique)
- Np : Zones naturelles concernées par un périmètre de captage rapproché
- Ap : Zones agricoles concernées par un périmètre de captage rapproché
- Ah : Zones Agricoles permettant les constructions à vocation d'habitat (STECAL habitat)
- Ax : Zones Agricoles permettant les constructions à vocation économique (STECAL économique)
- A : Zones Agricoles

**PRESCRIPTIONS COMPLEMENTAIRES**

- Site paysager protégé de type verger ou parc arboré [L151-23 du CU]
- Linéaire commercial à préserver (L.151-16 du CU)
- Mur et muret protégé (L.151-19 du CU)
- Edifice bâti patrimonial protégé (L151-19 du CU)
- Bâtiment pouvant faire l'objet d'un changement de destination (L.151-11 du CU)
- Zones humides avérées
- Emplacement Réservé (L.151-4 du CU)
- Secteur faisant l'objet d'une Orientation d'Aménagement et de Programmation (OAP)

**FOND DE PLAN**

- Limites parcellaires
- Bâtiments
- Parcelles bâties non cadastrées
- Limites communales