

Réseau d'adduction en eau potable - Saint-Germain-du-Crioult

Canalisation AEP

Conduite Distribution AEP

Conduite Branchement AEP


Conduite Refoulement AEP

Conduite Refoulement/Distribution AEP

Conduite Défense Incendie AEP

Conduite Eau Brute AEP

Conduite Distribution Non Alimenté

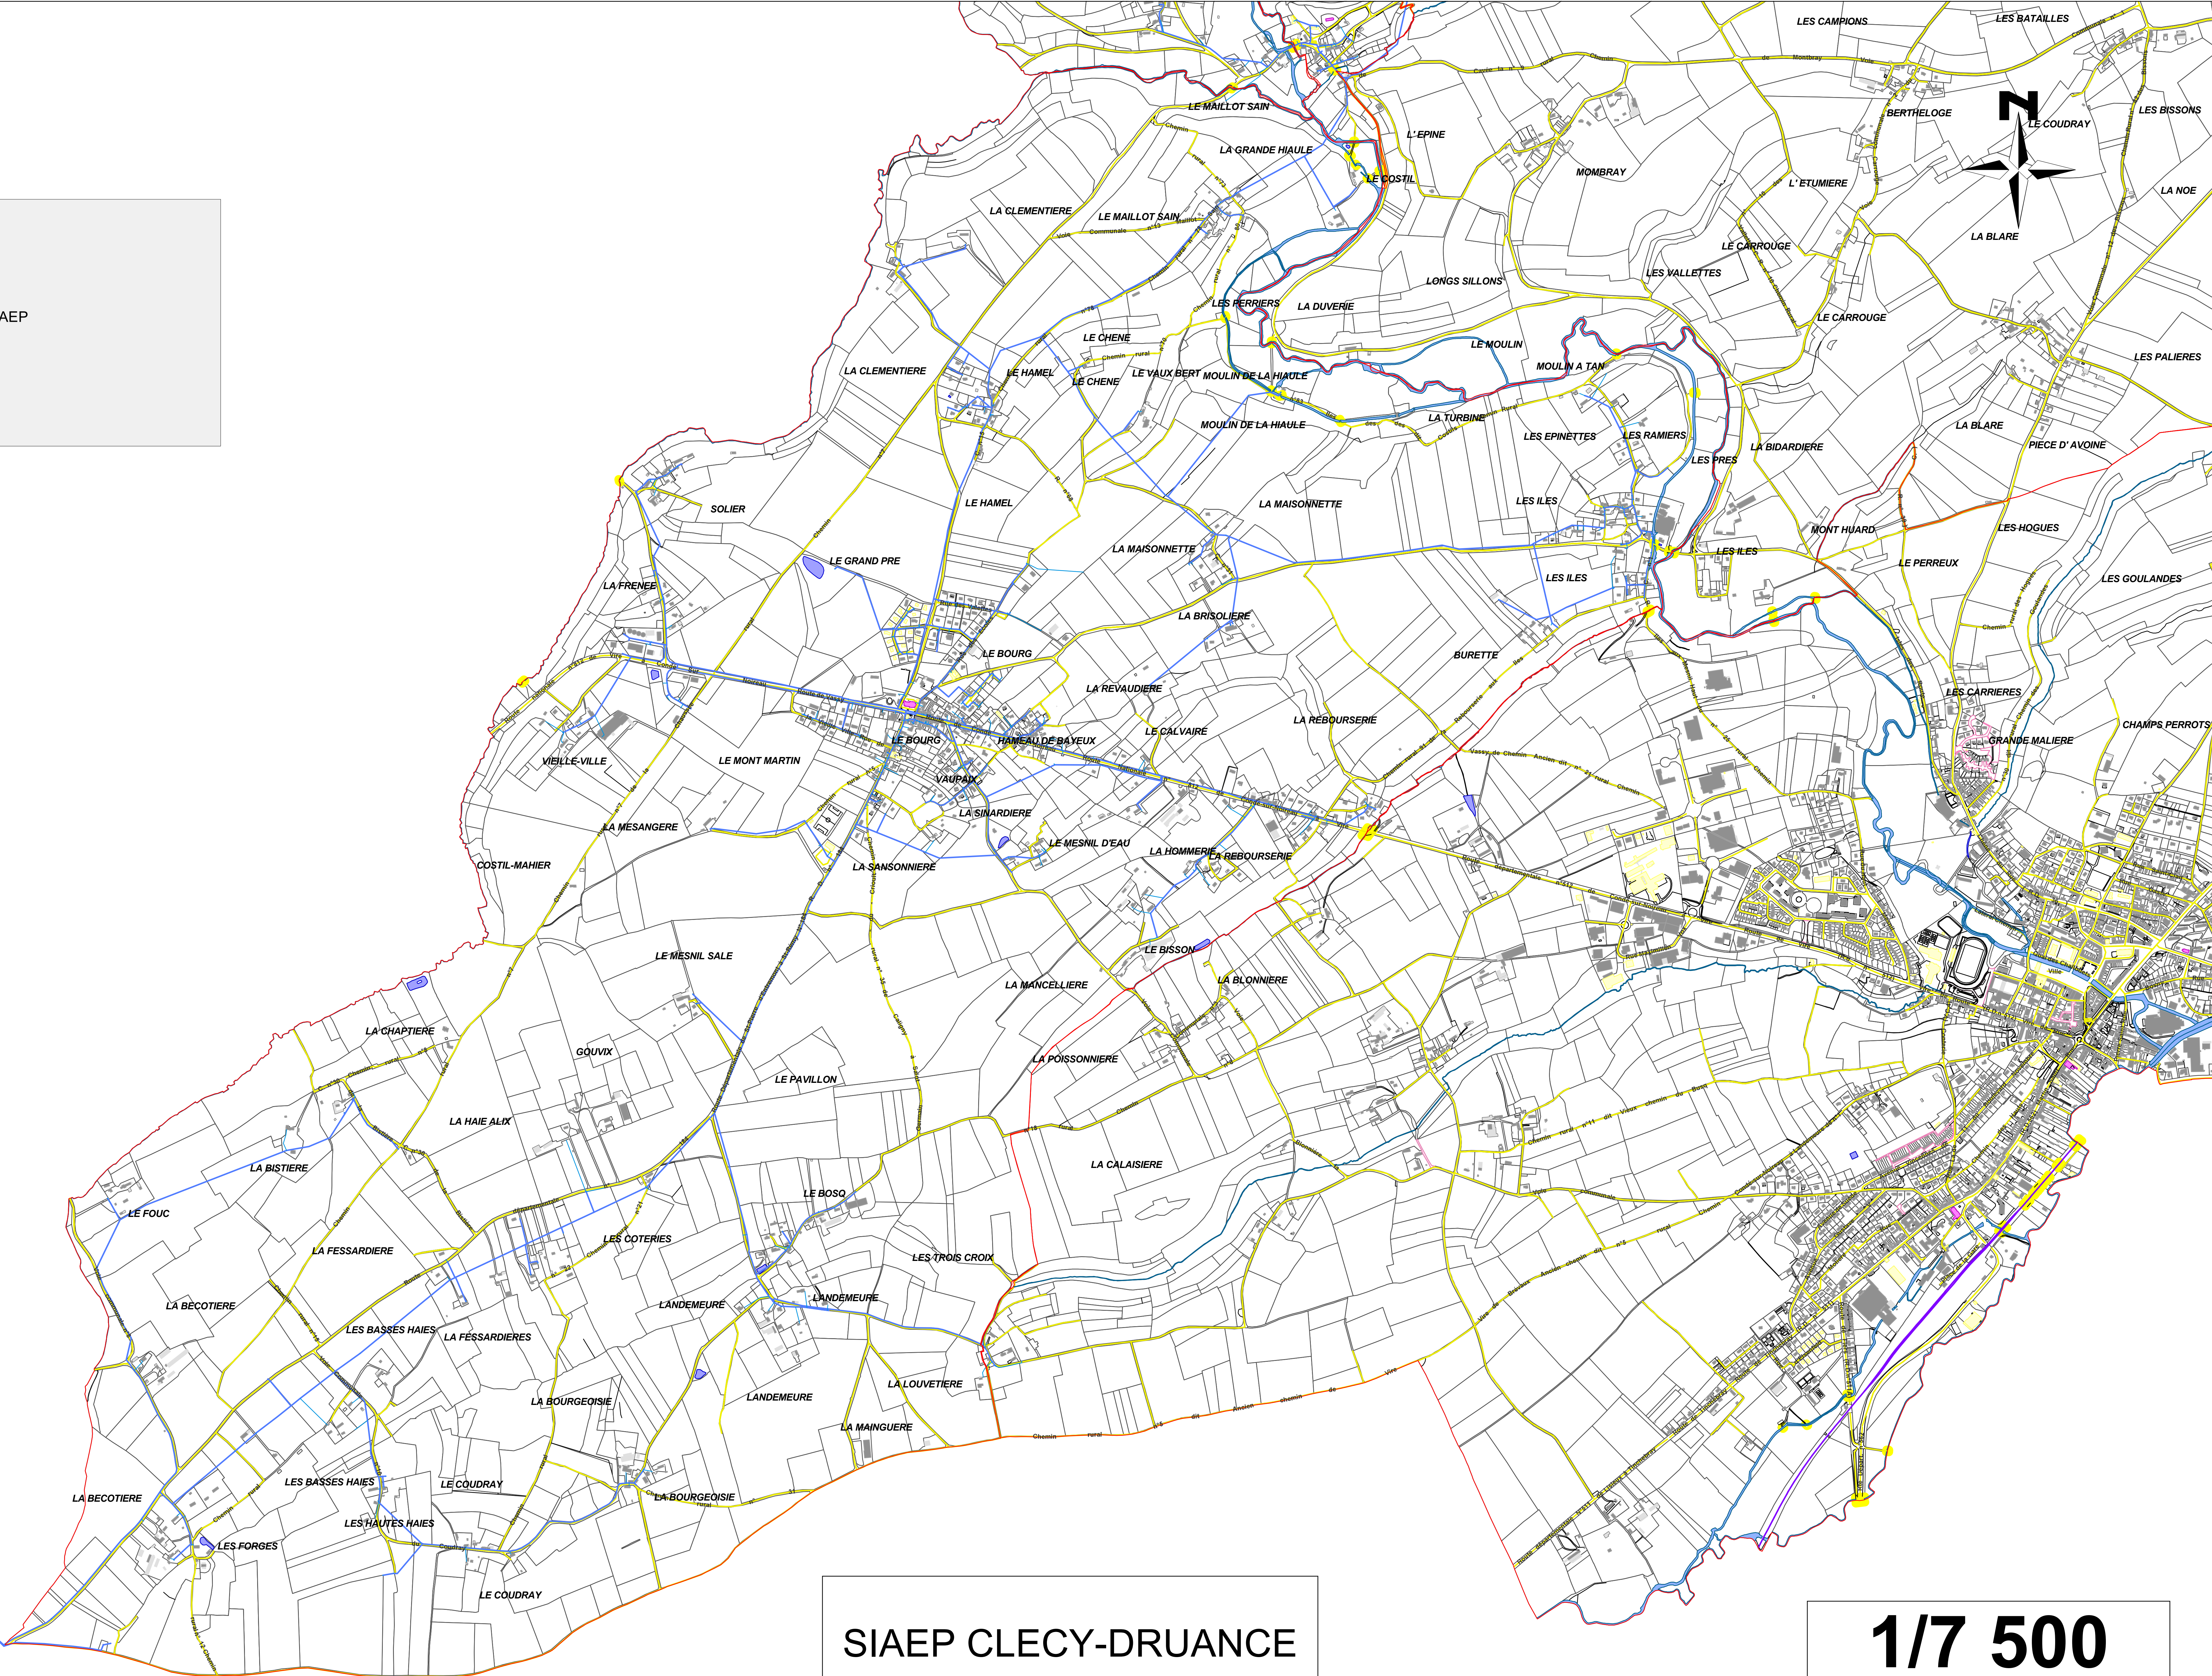

SIAEP CLECY-DRUANCE

1/7 500